



196 Avenue Valrose - 83 700 SAINT RAPHAËL




**NEW PROMOTION**

68 avenue Henri Vadon - 83700 ST RAPHAEL


04 94 51 25 12

group.newpromotion@gmail.com

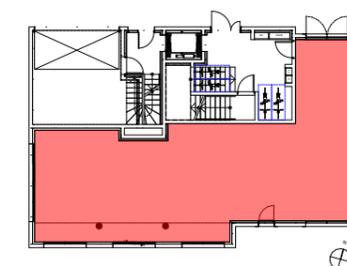

**NIVEAU RDC**

Commerce	125,13
<b>SURFACE TOTALE</b>	<b>125,13 m<sup>2</sup></b>

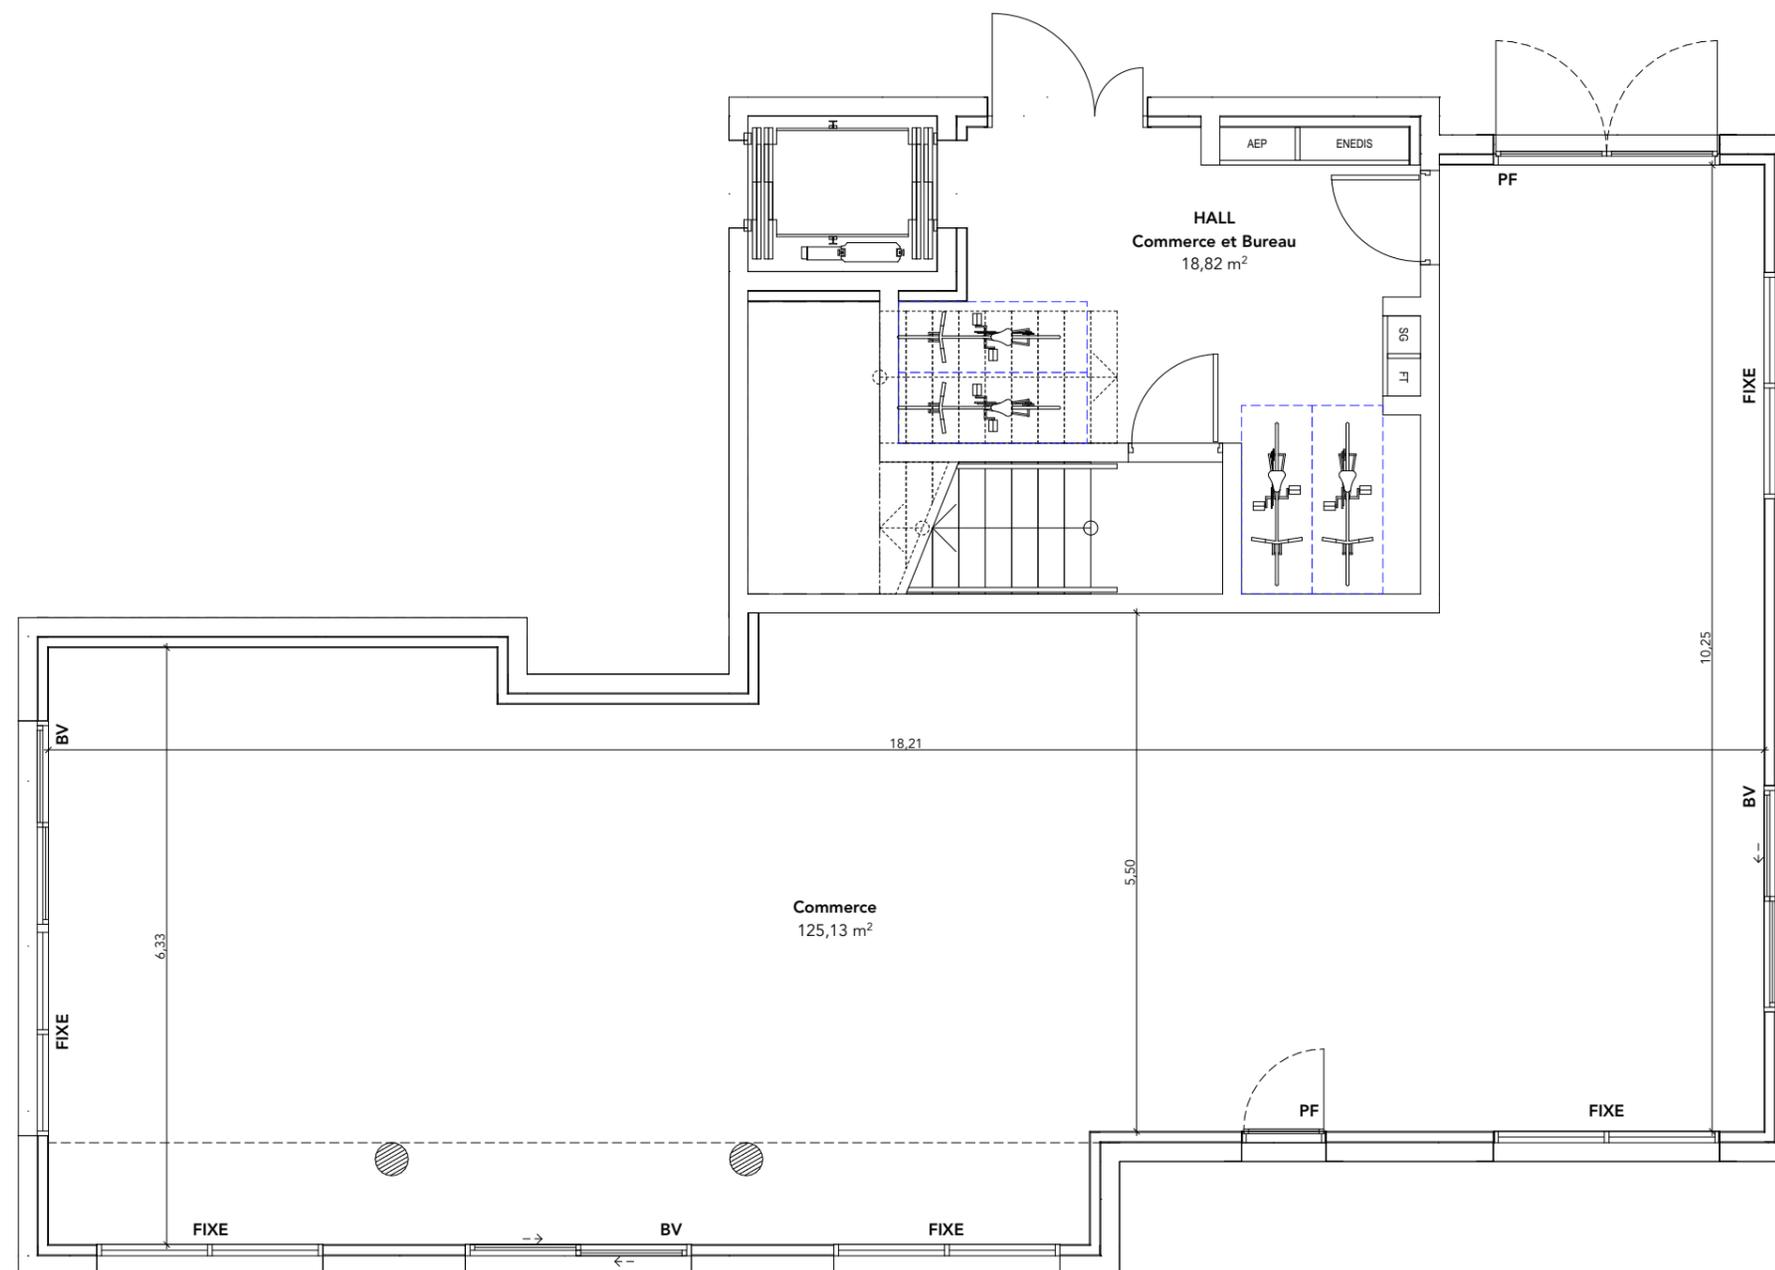

NOTA : le présent document exprime la figure et les dispositions générales de l'appartement. Les surfaces indiquées sont approximatives. Des variations peuvent intervenir en fonction des nécessités techniques réglementaires, de la réalisation, tant en ce qui concerne les dimensions libres que l'équipement. Tous les objets meublants, indiqués, ainsi que l'évier ne sont pas fournis. Les équipements ménagers indiquent la position de passage des fluides mains ne sont pas fournis. Les retombées, soffites, faux plafonds, canalisations, radiateurs ne sont pas tous figurés.

LEGENDE	
F :	Fenêtre
PF :	Porte-fenêtre
PF + GC :	Porte-fenêtre avec Garde-corps
BV :	Baie Vitrée
AV :	Allège Vitrée

DATE : 04/07/2024    INDICE :    00