



196 Avenue Valrose - 83 700 SAINT RAPHAËL




NEW PROMOTION

68 avenue Henri Vadon - 83700 ST RAPHAEL


04 94 51 25 12

group.newpromotion@gmail.com

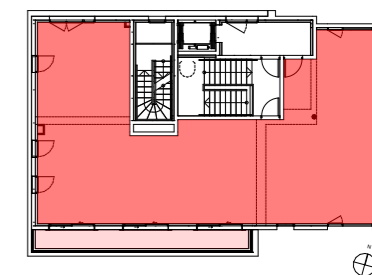

NIVEAU R+1

Bureau	144,73
SURFACE TOTALE	144,73 m²
Terrasse	11,29
SURFACE PRIVATIVE TOTALE	156,02 m²

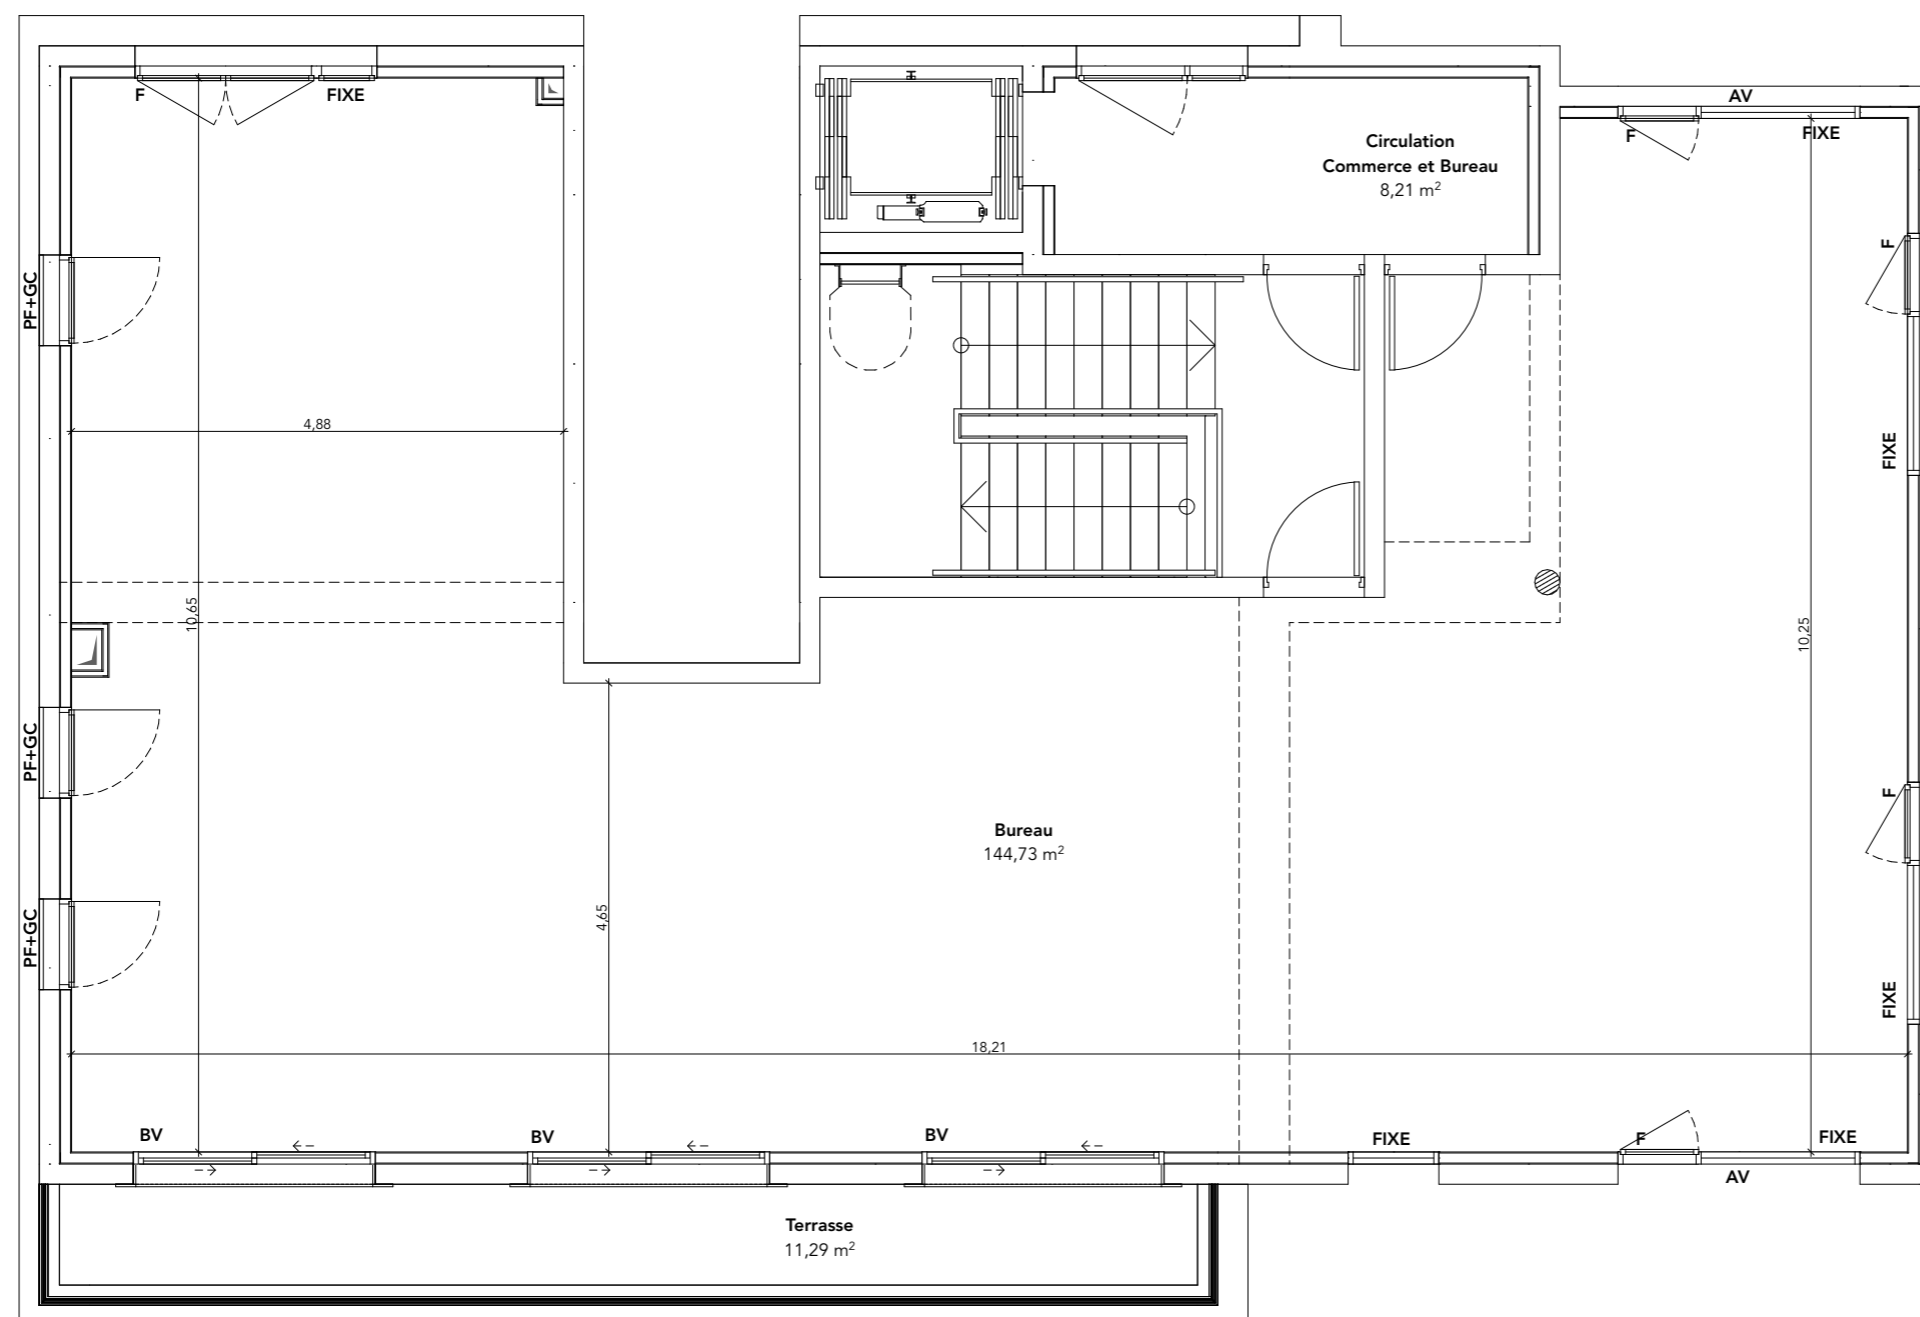

NOTA : le présent document exprime la figure et les dispositions générales de l'appartement. Les surfaces indiquées sont approximatives. Des variations peuvent intervenir en fonction des nécessités techniques réglementaires, de la réalisation, tant en ce qui concerne les dimensions libres que l'équipement. Tous les objets meublants, indiqués, ainsi que l'évier ne sont pas fournis. Les équipements ménagers indiquent la position de passage des fluides mains ne sont pas fournis. Les retombées, soffites, faux plafonds, canalisations, radiateurs ne sont pas tous figurés.

LEGENDE	
F :	Fenêtre
PF :	Porte-fenêtre
PF + GC :	Porte-fenêtre avec Garde-corps
BV :	Baie Vitrée
AV :	Allège Vitrée

DATE : 04/07/2024 INDICE : 00